




FASAD MOT ÖSTER

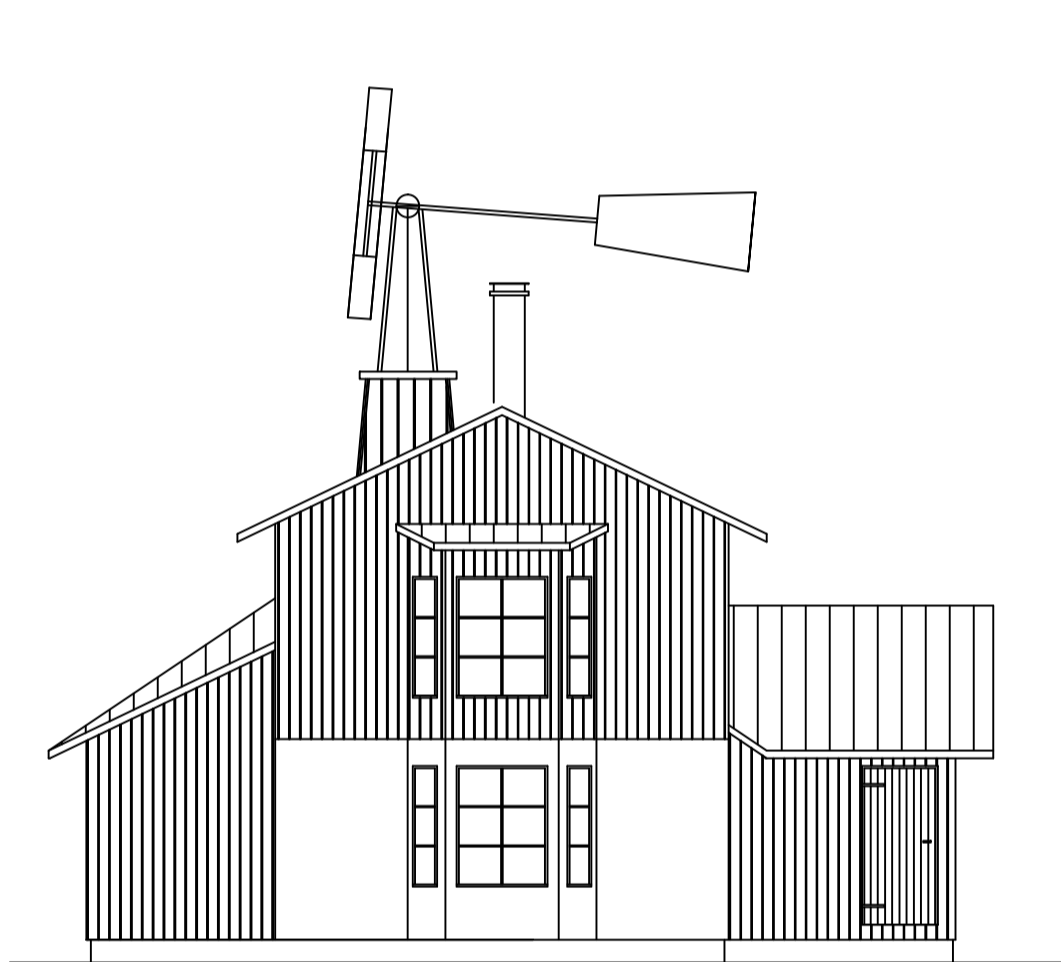

FASAD MOT NORR

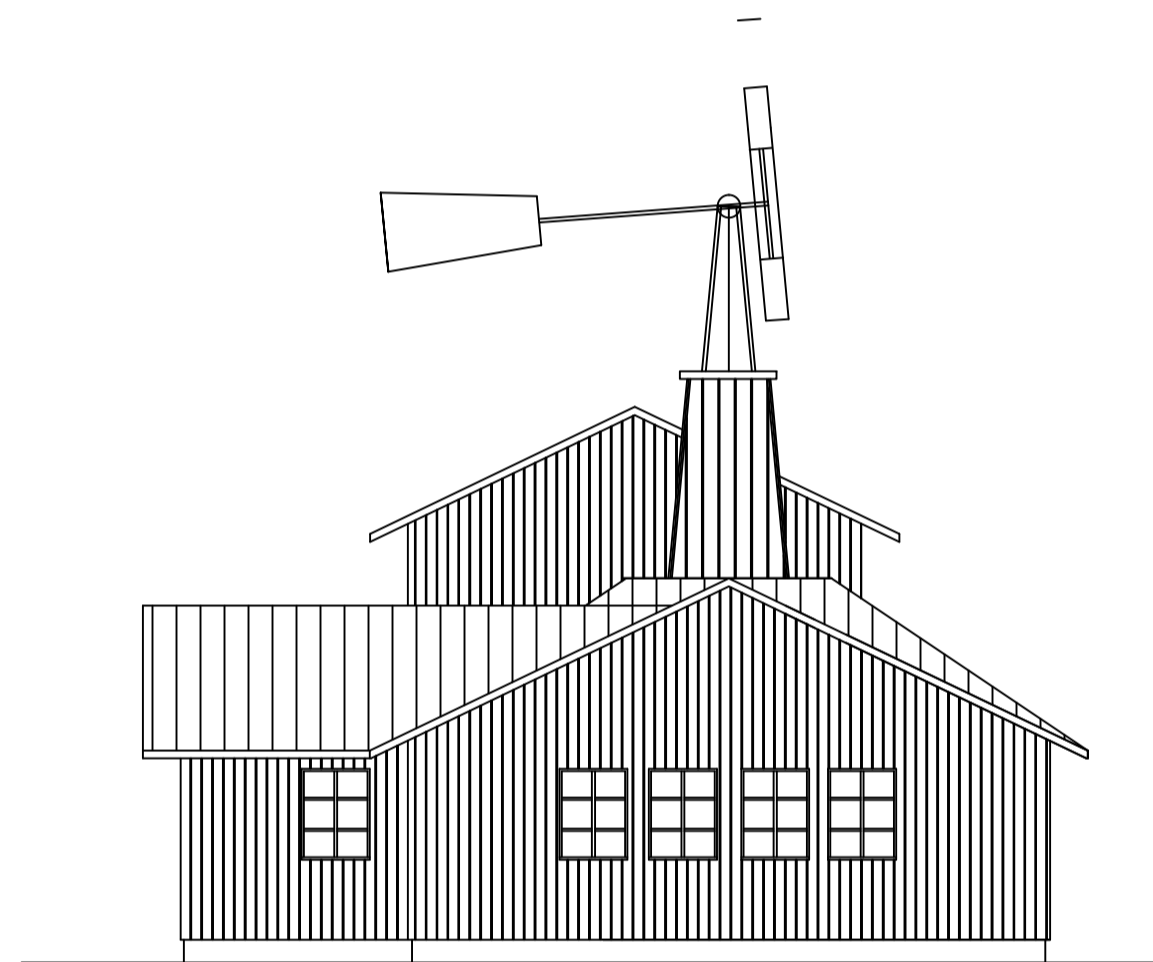

FASAD MOT SÖDER

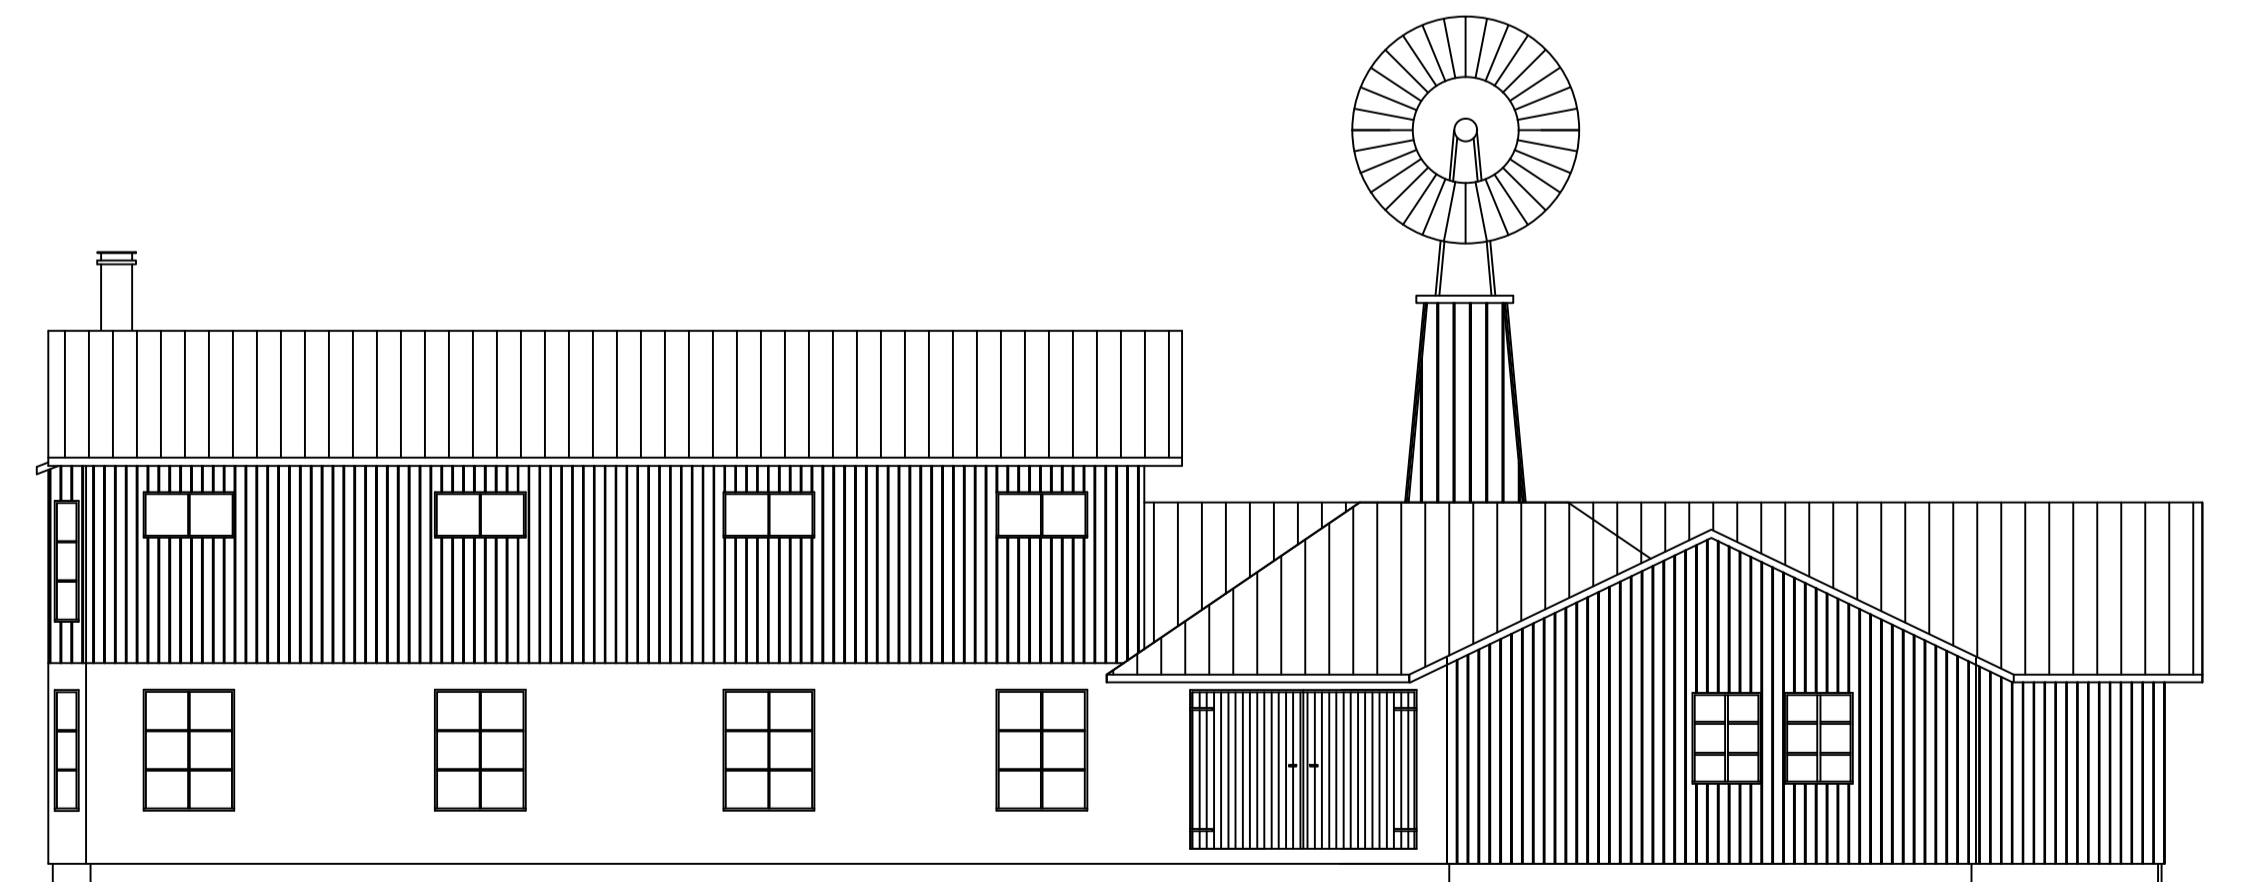

FASAD MOT VÄSTER